M.O.P. Dirección de E. hidroeléctricos

Aprovechamiento Hidroeléctrico del

Río Negro

Obra Rincón del Bonete

Casa de comando de Río Negro

Secciones horizontales

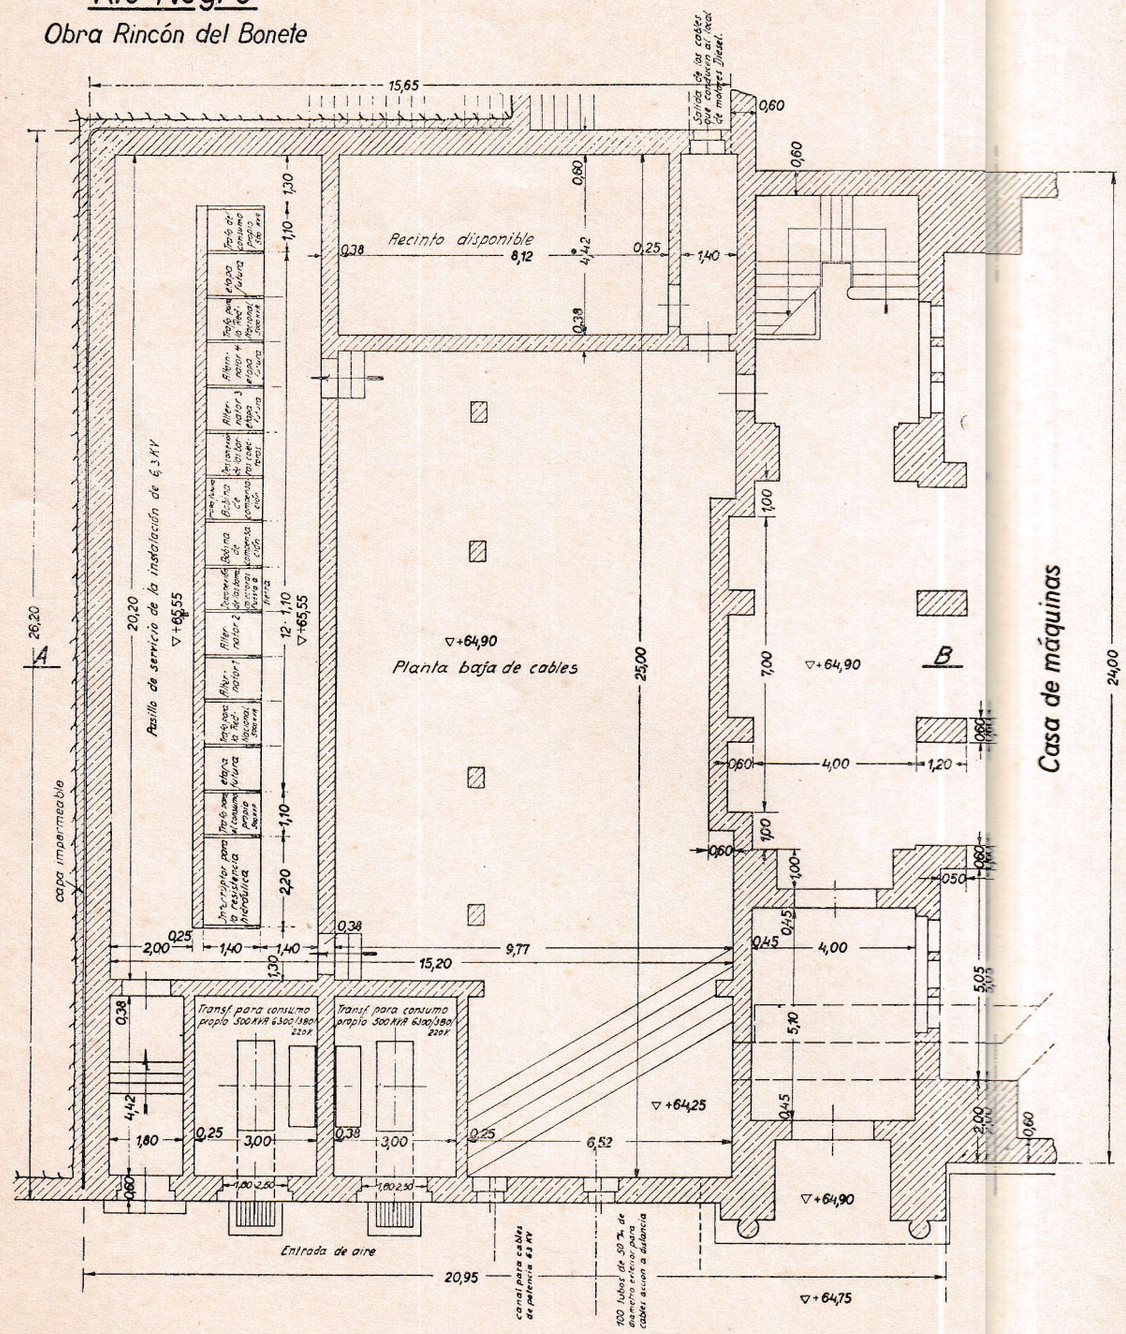

Planta baja

Escala 1:50

2 1 0 1 2 3 4 5 6 7 8 m

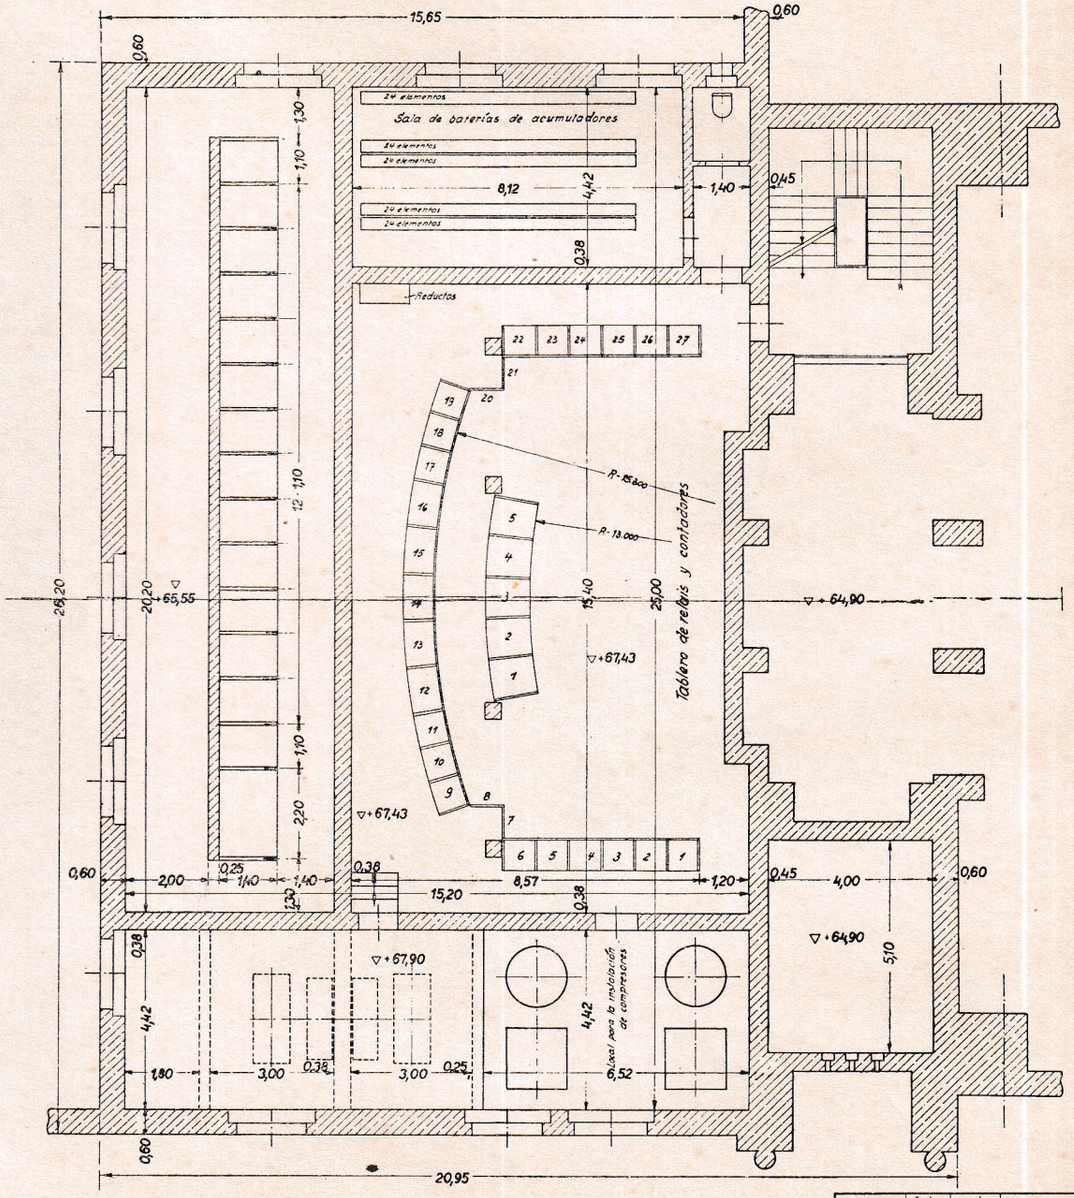

Primer piso

(Tablero de relais y contadores)

	Fecha	nombre
Proyectado	10 XI 33	Ludin
Dibujado	10 XI 33	Ludin
Controlado		

Dr. Ing. A. Ludin

Escala 1:50

Casa de comando de Río Negro. Planta baja y primer piso

Plano Nº 155

Archivo Nº 946

Jefe de sección.

Inspector general:

Berlín, el 3 XII 33.
El Ingeniero